


1 - PHASE ESQUISSE : UN PLAN D'ORGANISATION & UNE SELECTION D'AMBIANCE

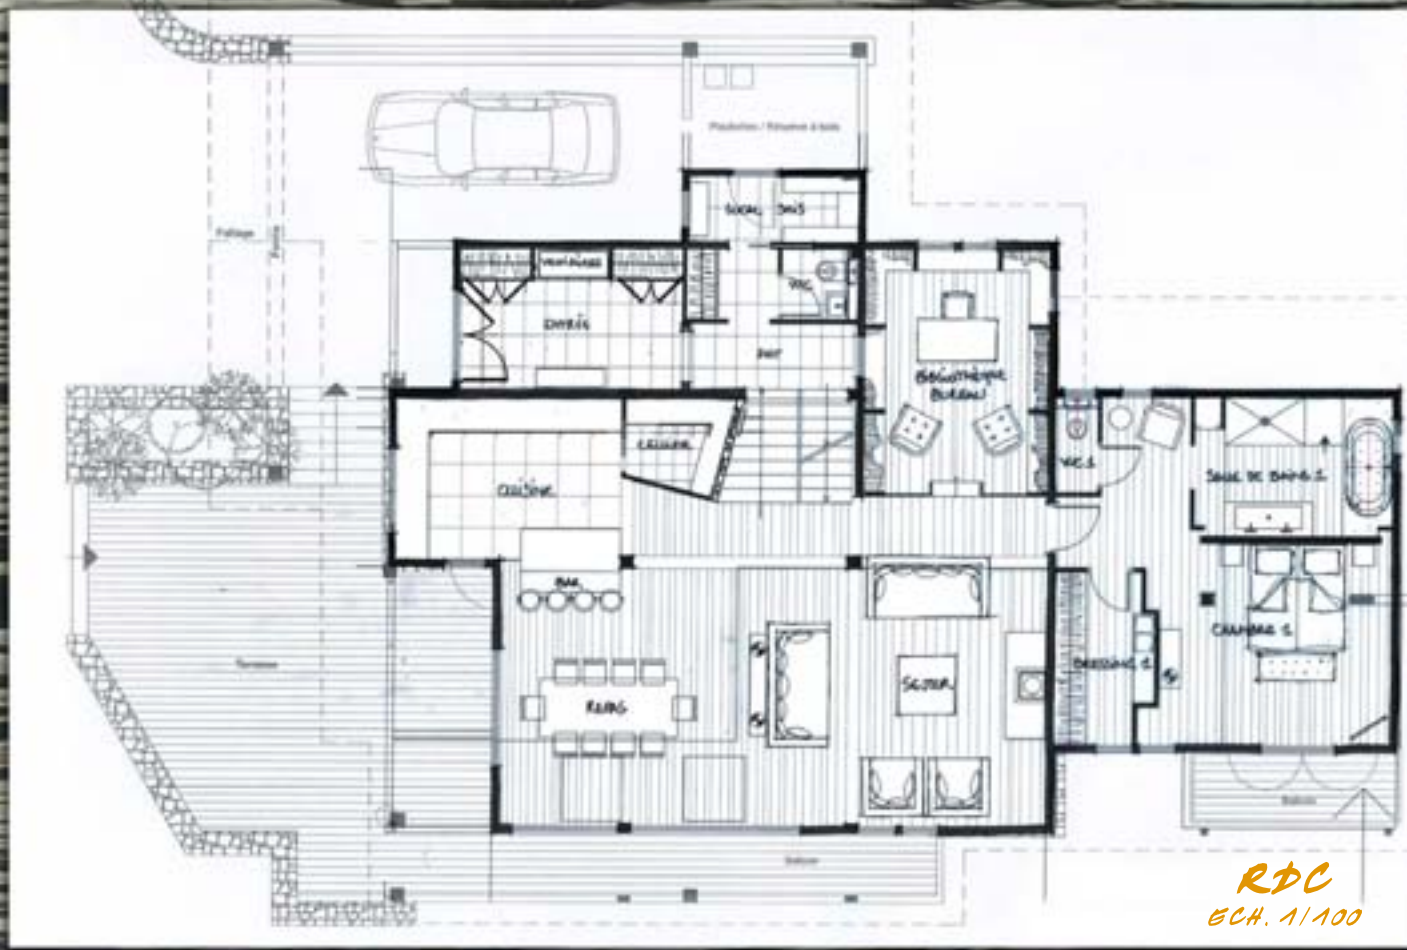

1 - PHASE ESQUISSE : UN PLAN D'ORGANISATION & UNE SELECTION D'AMBIANCE

PLAFOND BOIS

BARDAGE
MELEZE DITO ECHANTILLON



PLAQUE
METALLIQUE

PIERRE
ARDESIA BAHIA

ENDUIT
PLATRE A
L'ANCIENNE



SOL PIERRE - 60x60cm
ARDESIA BAHIA



MIROIR SPA FONTAINE




WC DOUCHE SAUNA CABE



SPA
ambiance matériaux

2 - PHASE APD : PIECE PAR PIECE : PLAN + AMBIANCE + PALETTE MATERIEUX

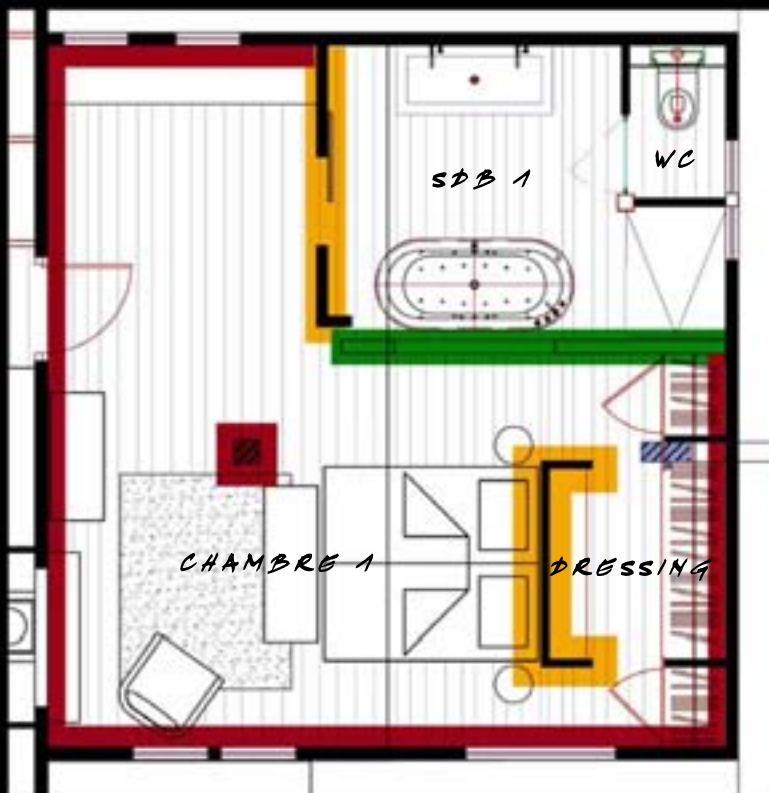

PLAFOND BOIS

BARDAGE BAGENOTT,
MELEZE ECLATE
TEINTE POSITIVE

MADRIER

ENDUIT
PLATRE A
L'ANCIENNE

PARQUET LAMES LARGES
A DEFINIR



CHAMBRE 1
ambiance matériaux

2 - PHASE APD : PIECE PAR PIECE : PLAN + AMBIANCE + PALETTE MATERIEUX



PRINCIPE ELECTRIQUE - ECH. 1/50



PLAN MATERIAUX


SPA

3 - PHASE PRO : 1 PLAN PAR CORPS D'ETAT + ELEVATIONS





PLAFOND BOIS

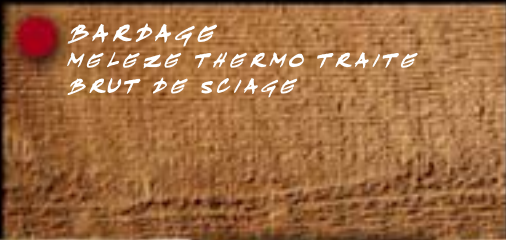

**BARDAGE
MÈLEZE THERMO TRAITÉ
BRUT DE SCIAGE**



**PLAQUE
METALLIQUE**



**PIERRE
ARDESIA BAHIA**





**ENDUIT
PLATRE A
L'ANCIENNE**




**SOL PIERRE - 60x60cm
ARDESIA BAHIA**

SPA

ambiance matériaux

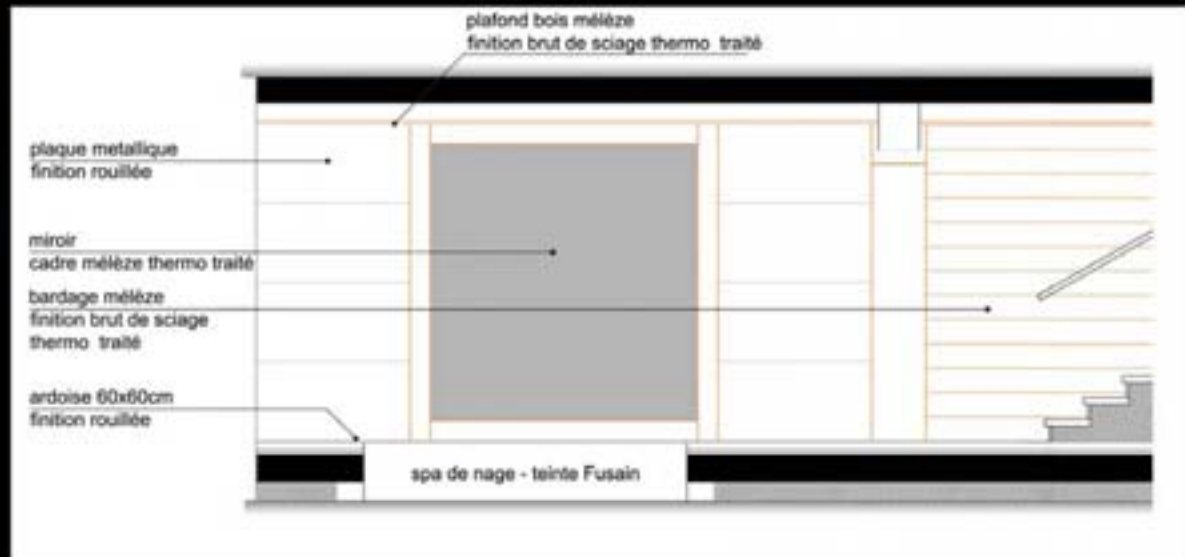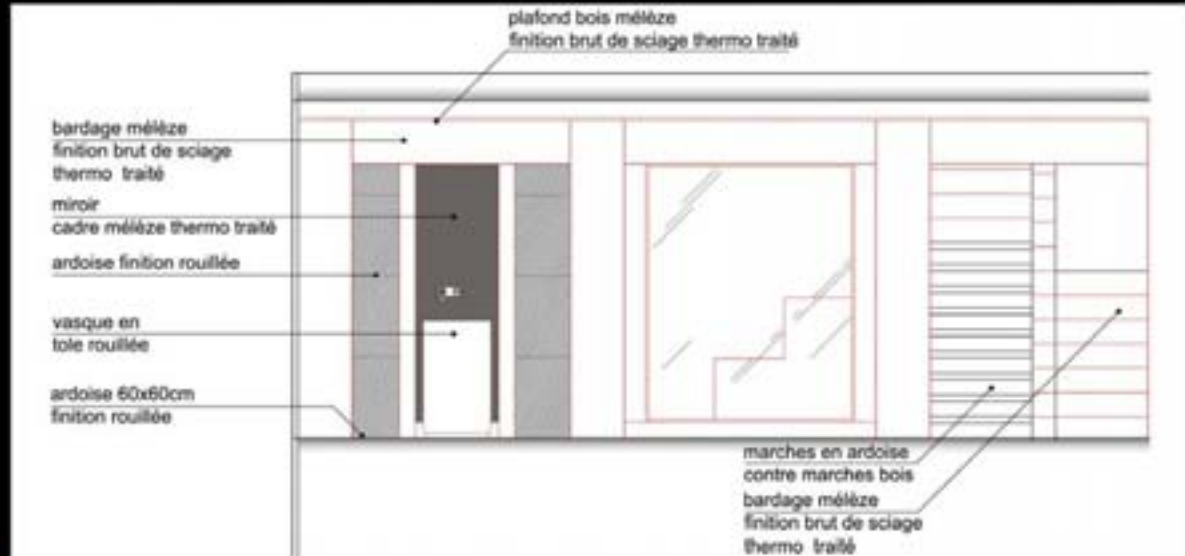

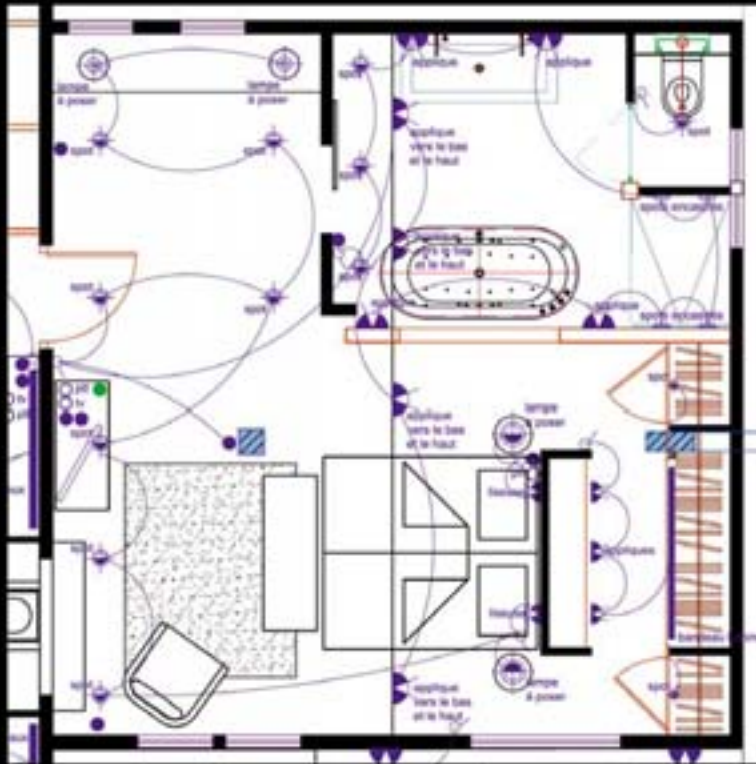

PRINCIPE ELEC. ECH 1/50



MATERIAUX ECH 1/50

CHAMBRE 1

3 - PHASE PRO : 1 PLAN PAR CORPS D'ETAT + ELEVATIONS





PLAFOND BOIS

SARRENG 2x40x100
MELÈZE ÉCLATÉ
TEINTE FOUTINE

MARRIÈRE

ENDUIT
PLÂTRE À
L'ANCIENNE

PARQUET LAMES LARGES
À RÉFINIR

CHAMBRE 1

ambiance matériaux

